
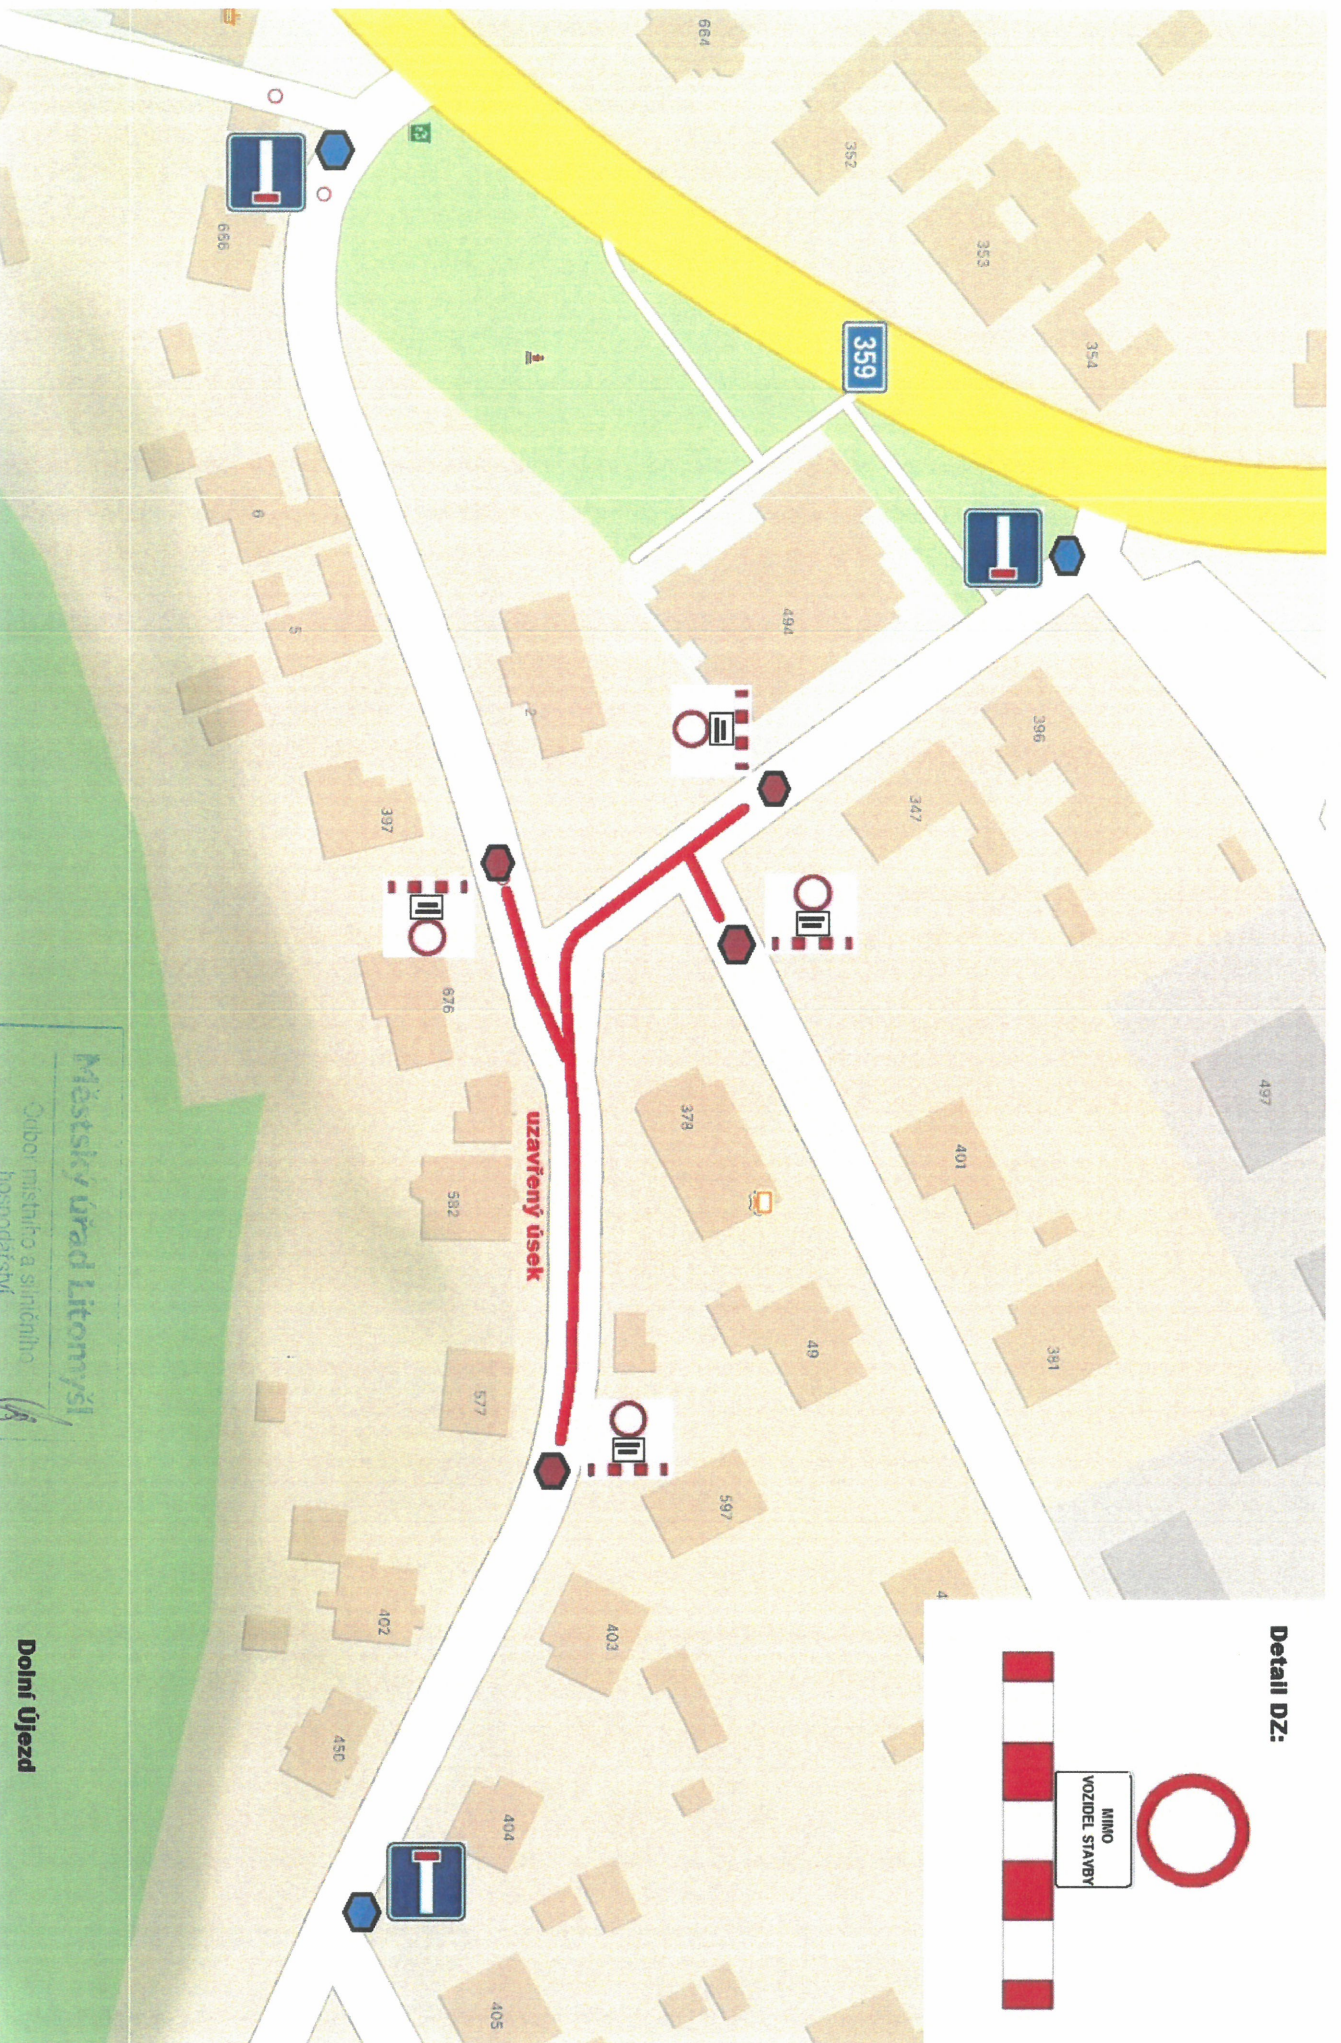


Detail DZ:

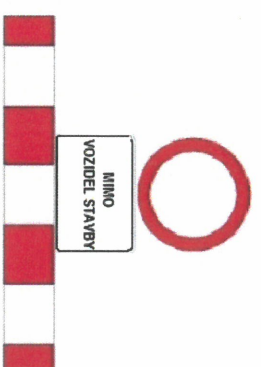

Městský úřad Litomyšl

Oddělení místního a silničního
hospodářství

Dolní Újezd

Kačí Litomyšl 023980/2025